




E (u) 1 + E (o) 2: M 1:10

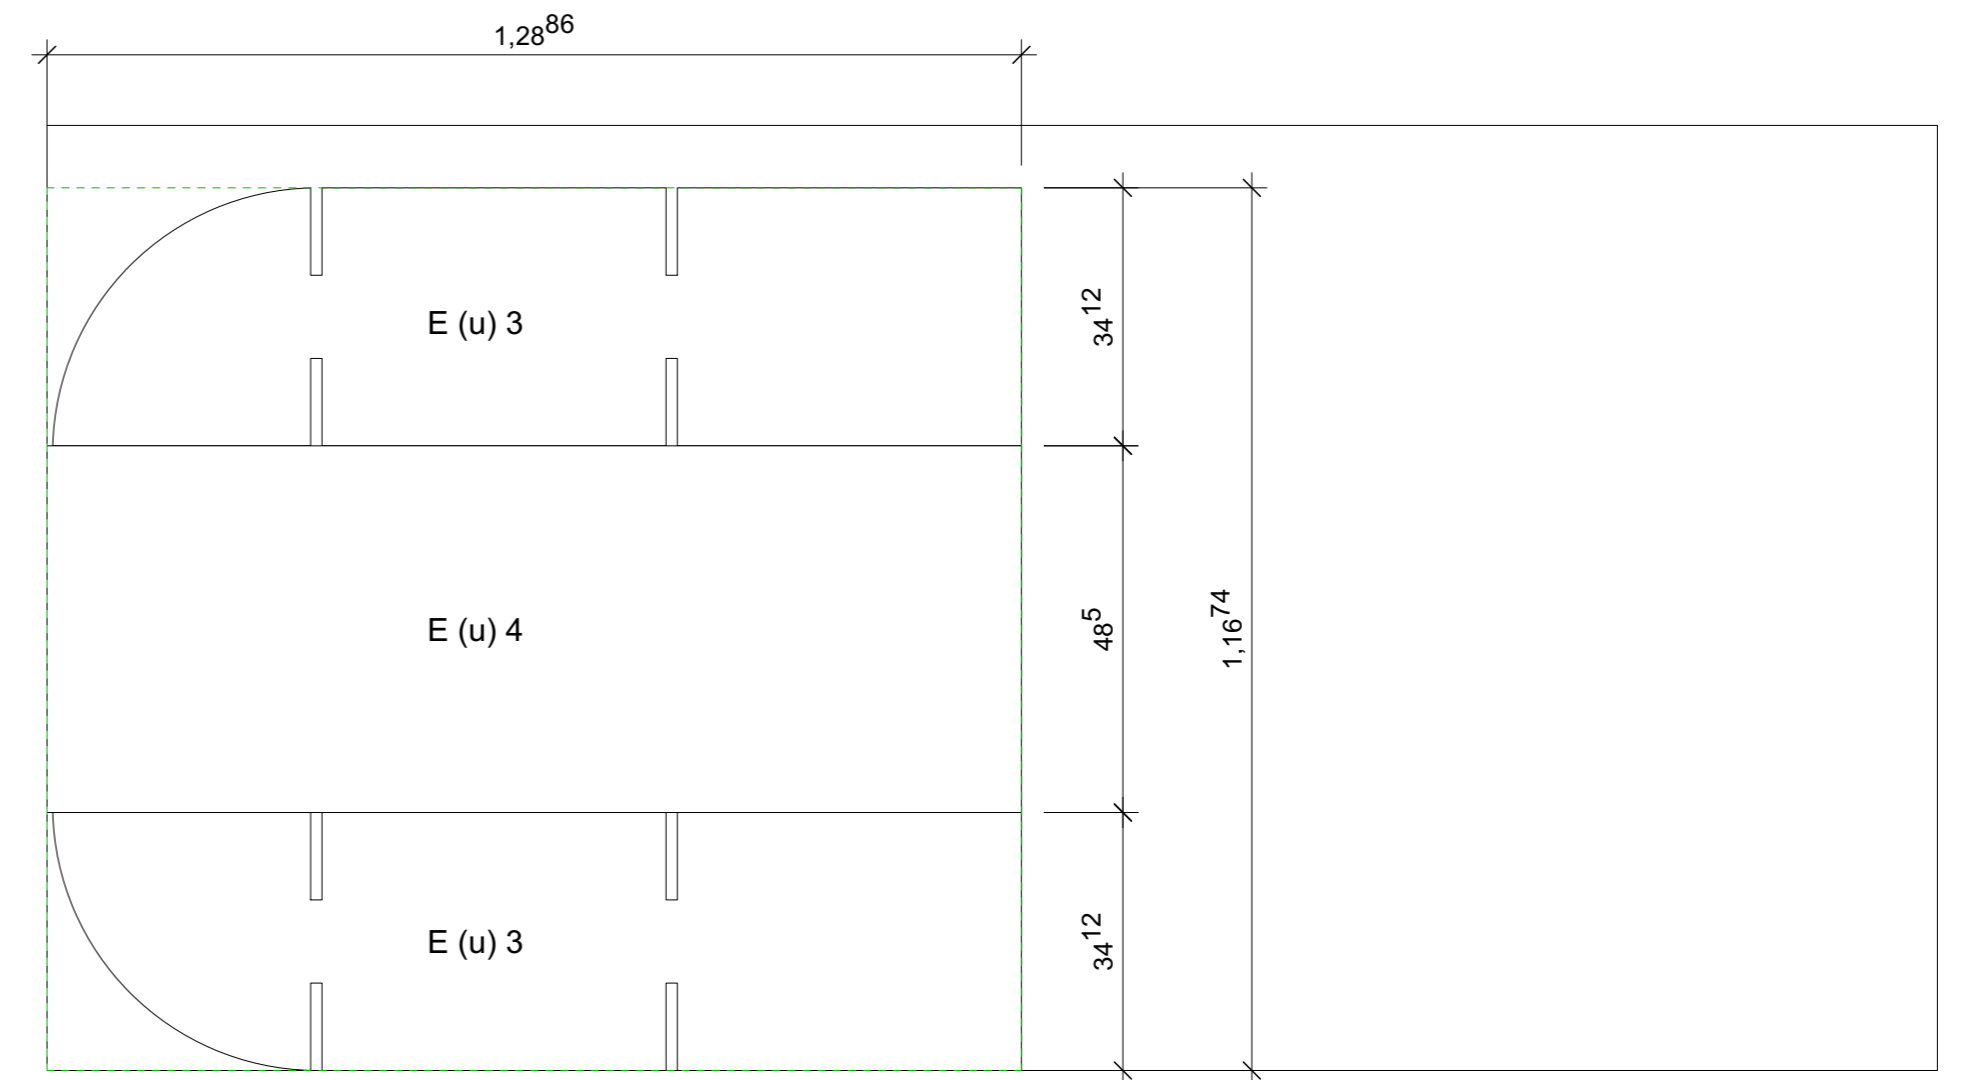

E (u) 2+3: M 1:10

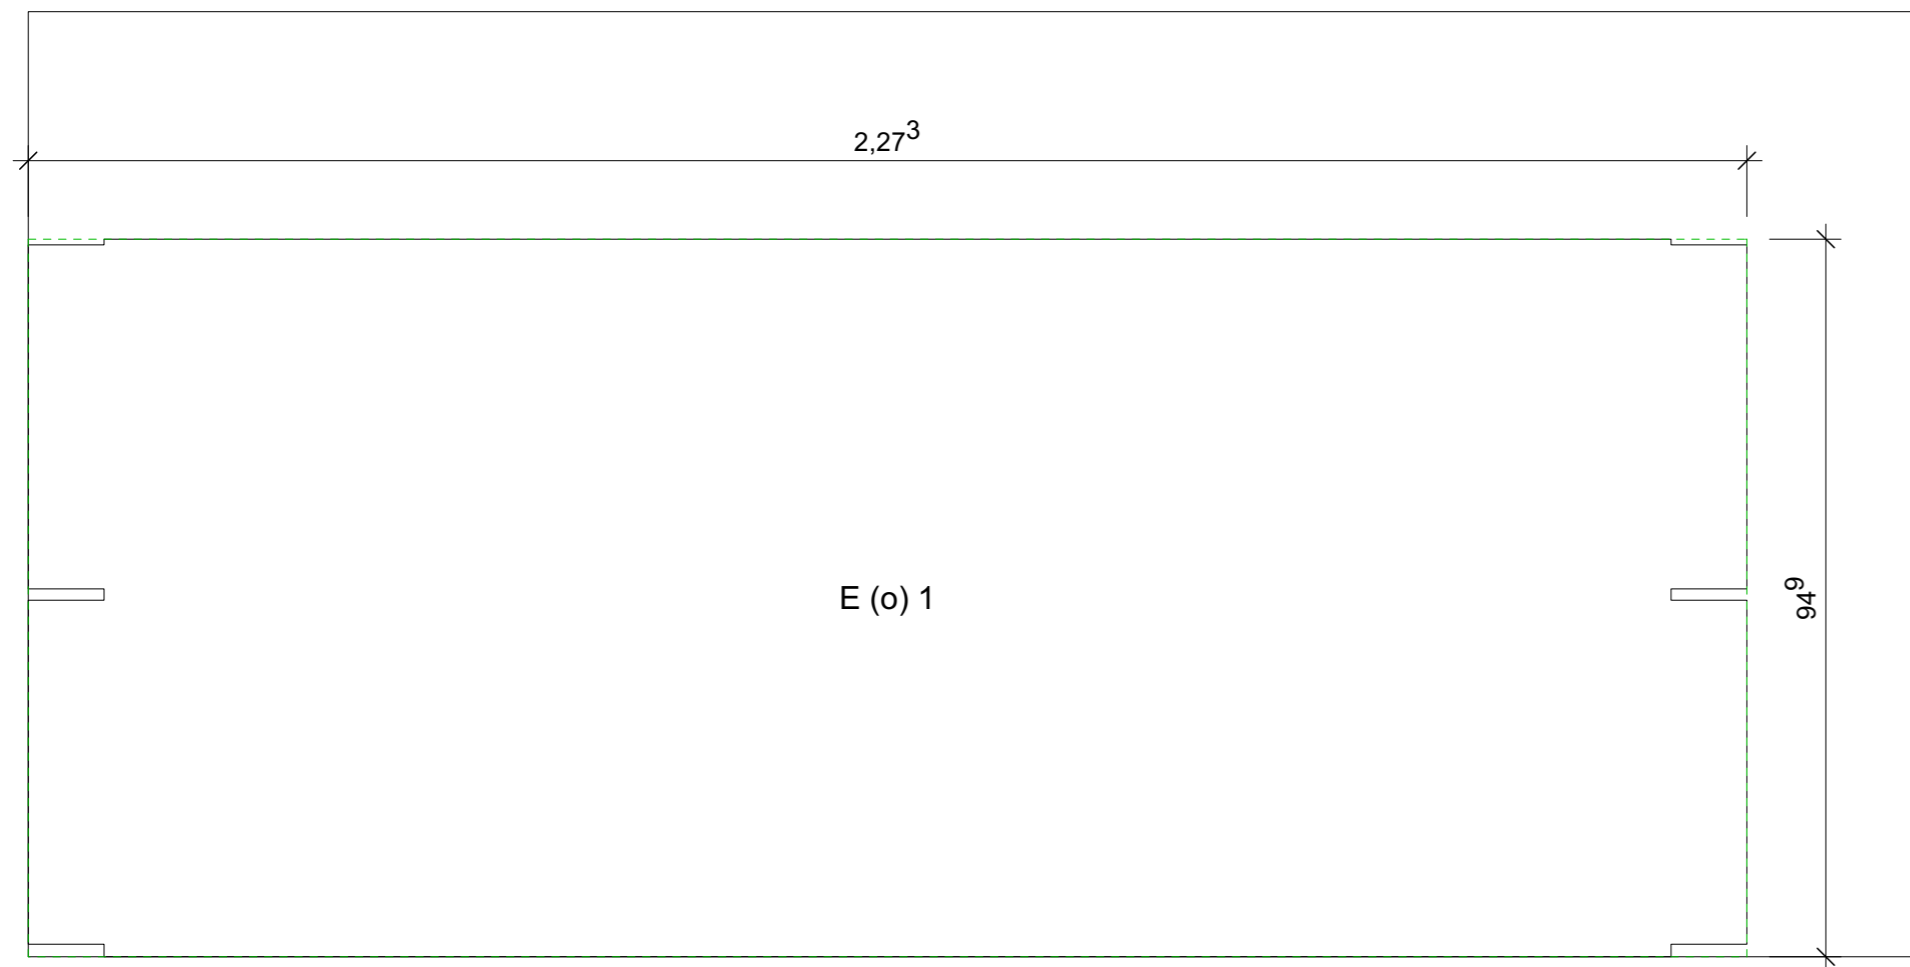

E (o) 1: M 1:10

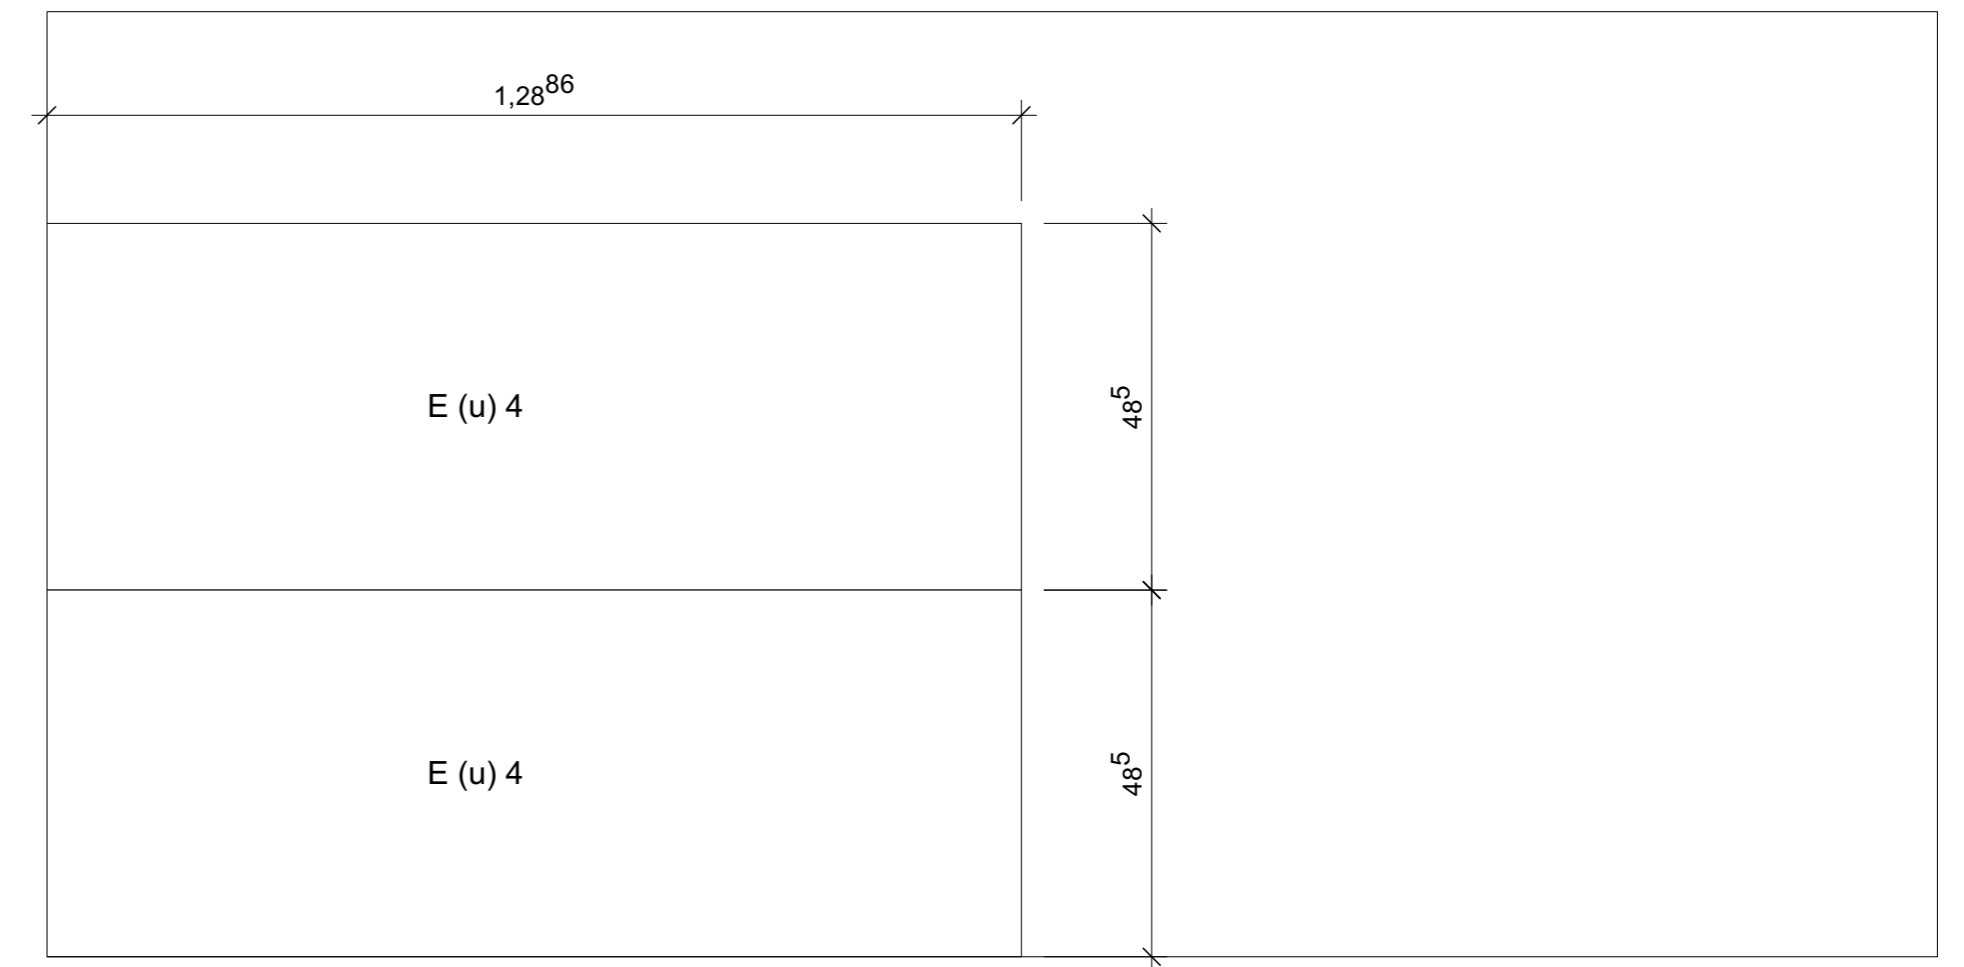

E (u) 3: M 1:10

# E (u)/(o)

Pl.Nr.: Ü-010  
 Bauteile zu schneiden aus aus vier  
 2500x1250x8 mm Multiplex Platten Birke

Sägeblatt stärke in Bemaßung nicht  
 berücksichtigt!

Projekt Titel: Wohnkapsel  
 Planinhalt: Bauteil E (u)/(o)  
 Planart: Übersichts-Zuschnittsplanung  
 Pl. Nr.: Ü-10  
 Version: 02  
 Datum: 28.09.21  
 Maßstab: 1:10  
 Plangröße: A2  
 File: Eou\_u010\_v02\_A2\_280921  
 Gez.: B, the MoM studio