



Übersicht A (o) M 1:10

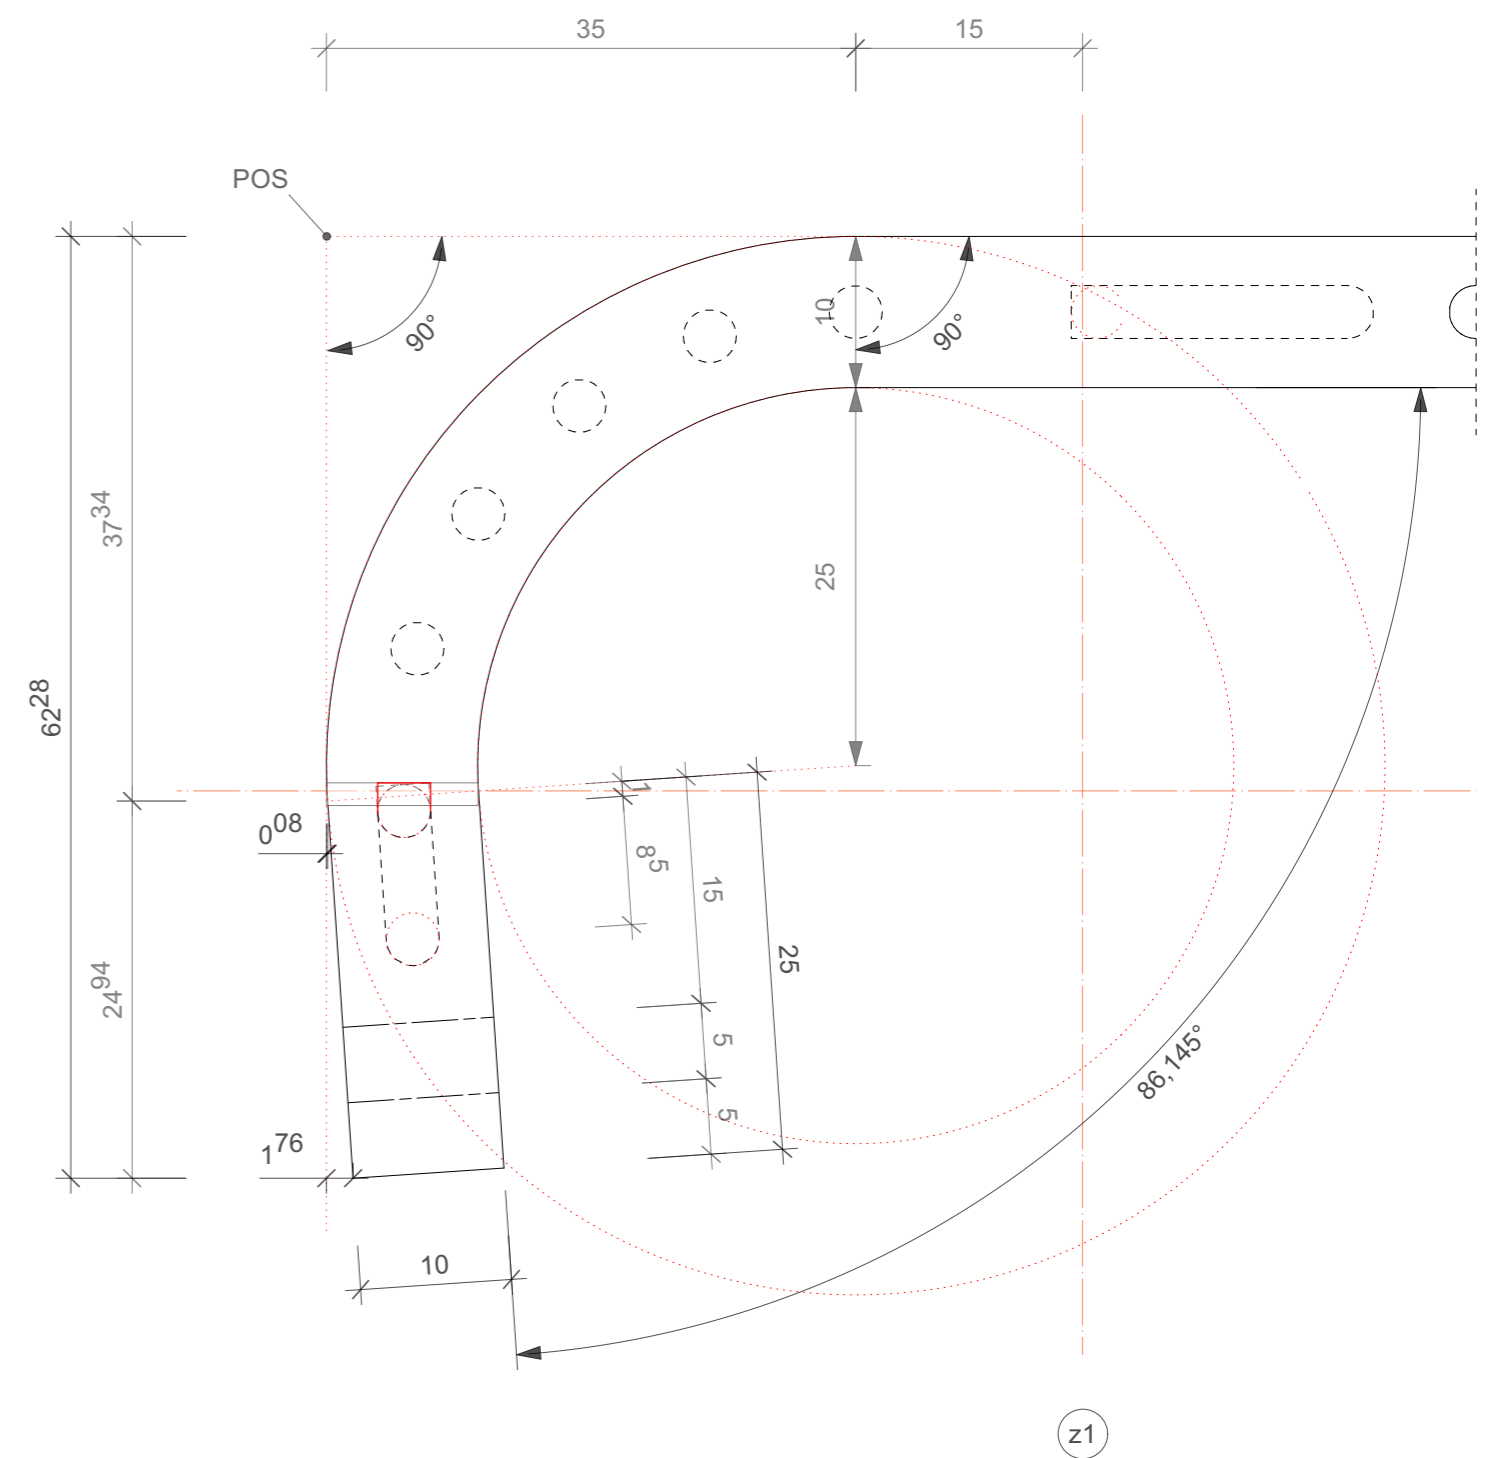


Detail 1 Winkel Decke/Wand M 1:5

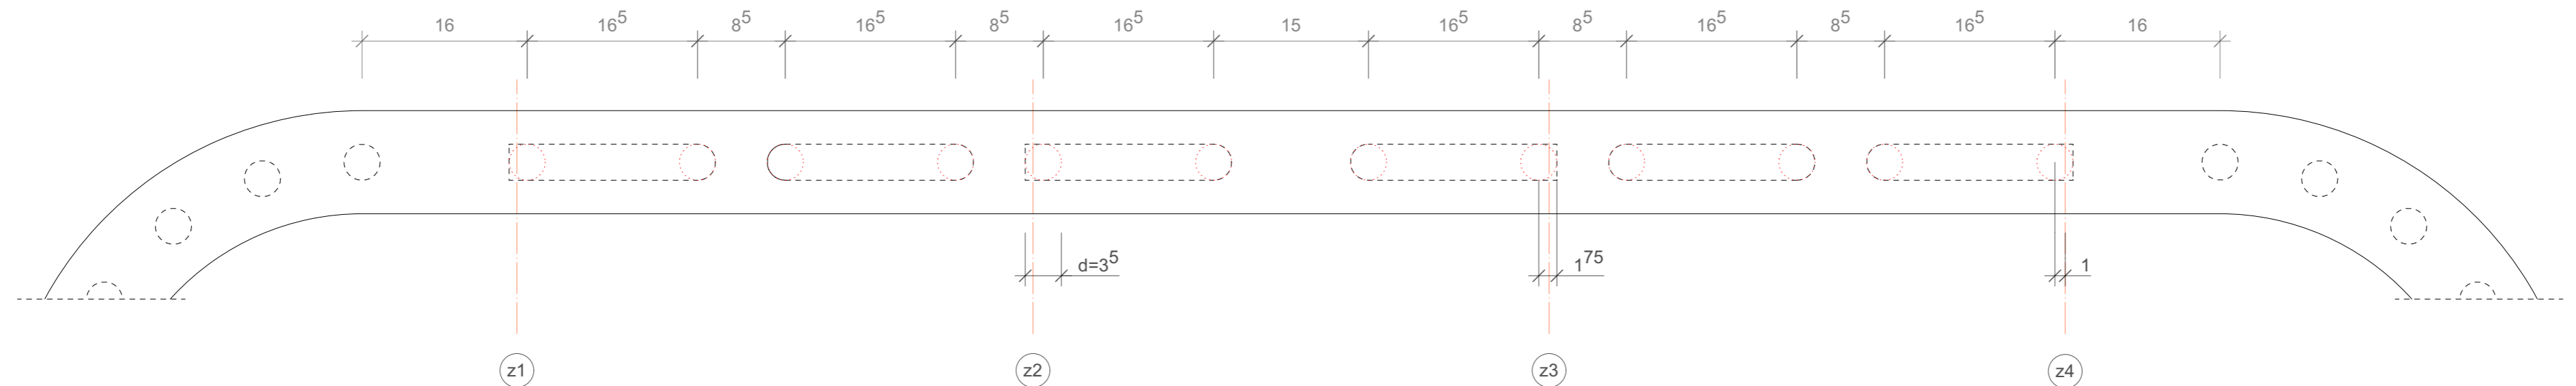




Detail 2 Aussparungen/Verbindungs-löcher M 1:5

A (o)

Pl.Nr.: K-002
Anzahl der identischen zu produzierenden A (o) Bauteile: 4x

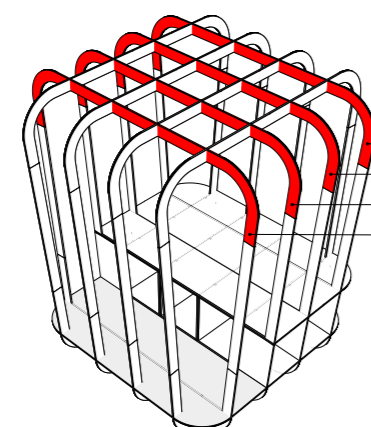

- A (o) Rahmen A4
- A (o) Rahmen A3
- A (o) Rahmen A2
- A (o) Rahmen A1

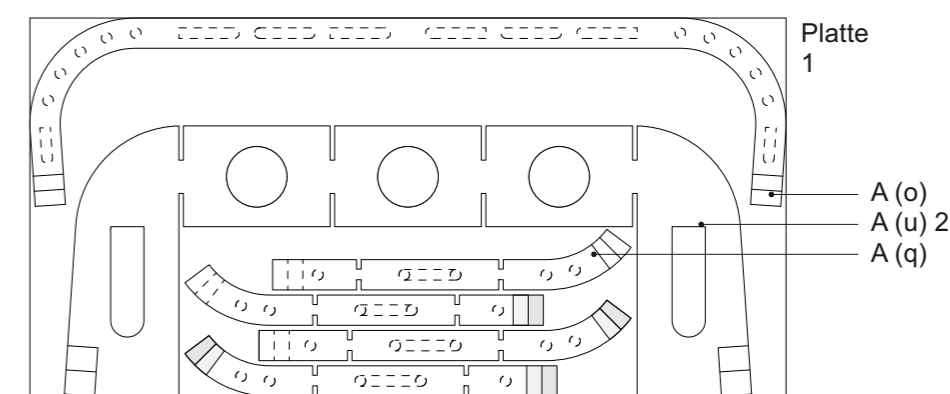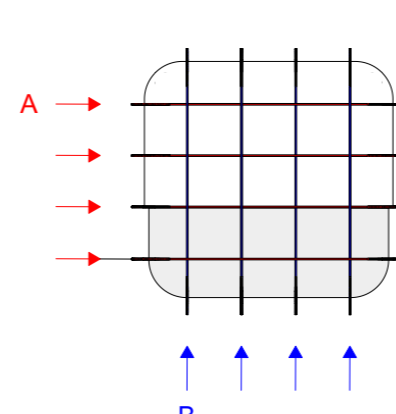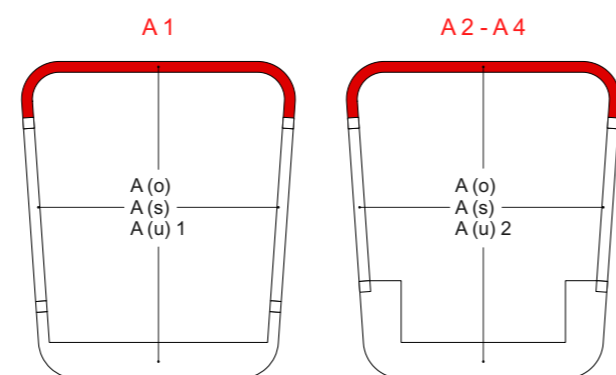

Projekt Titel: Wohnkapsel
Planinhalt: Bauteil A (o)
Planart: Konstruktions-
zeichnung
Pl. Nr.: K-002
Version: 04
Datum: 28.09.21
Maßstab: 1:10 & D1,D2: 1:5
Plangröße: A2
File: Ao_k002_v04_A2_280921
Gez.: B, the MoM studio