




Übersicht B (u) M 1:5

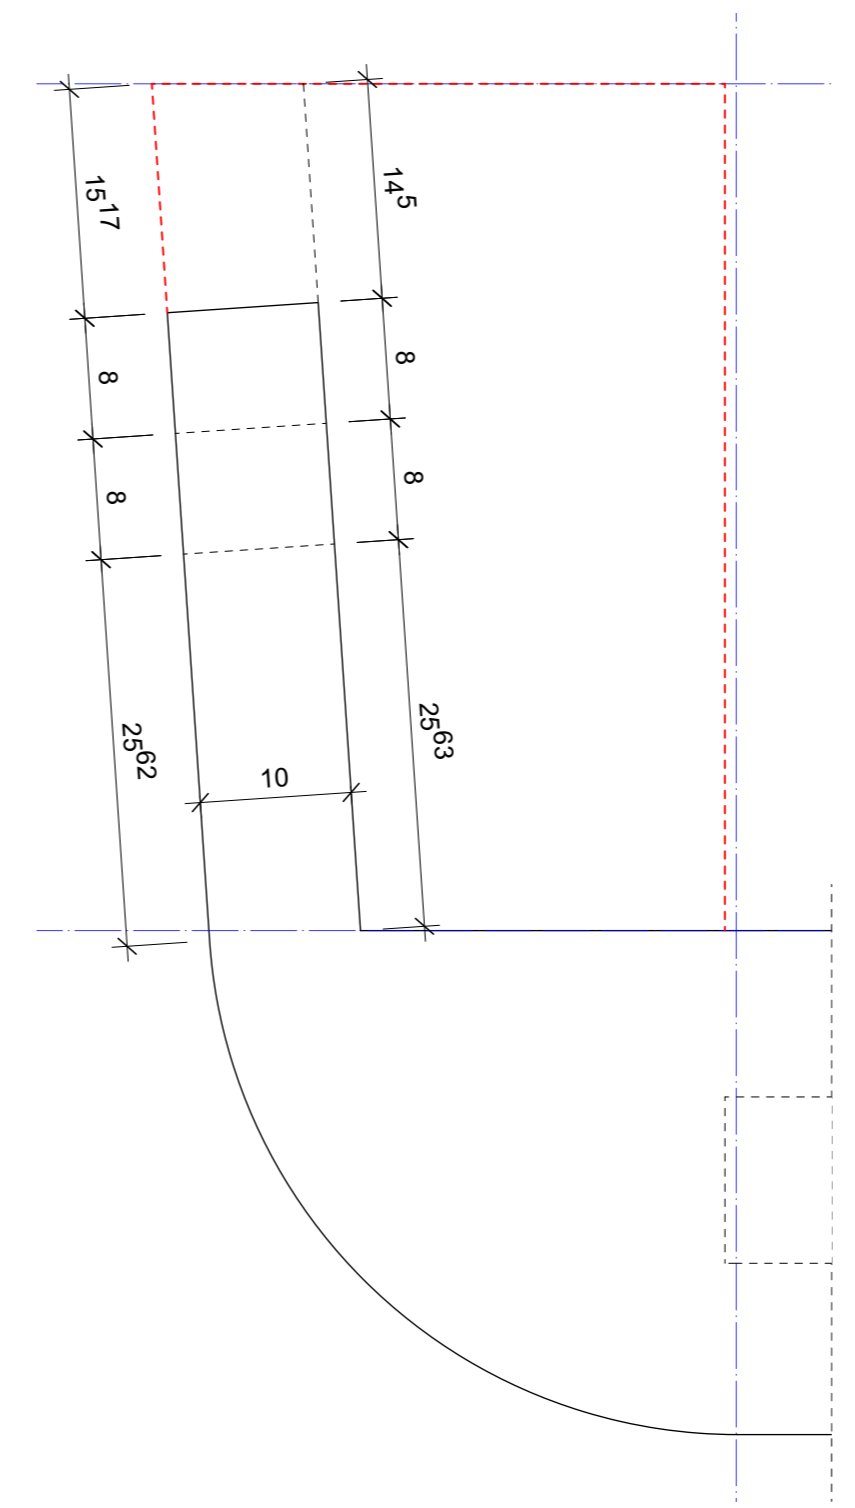

Detail 1 Anschluss Überplattung B (u) & A (u) 1 M 1:5

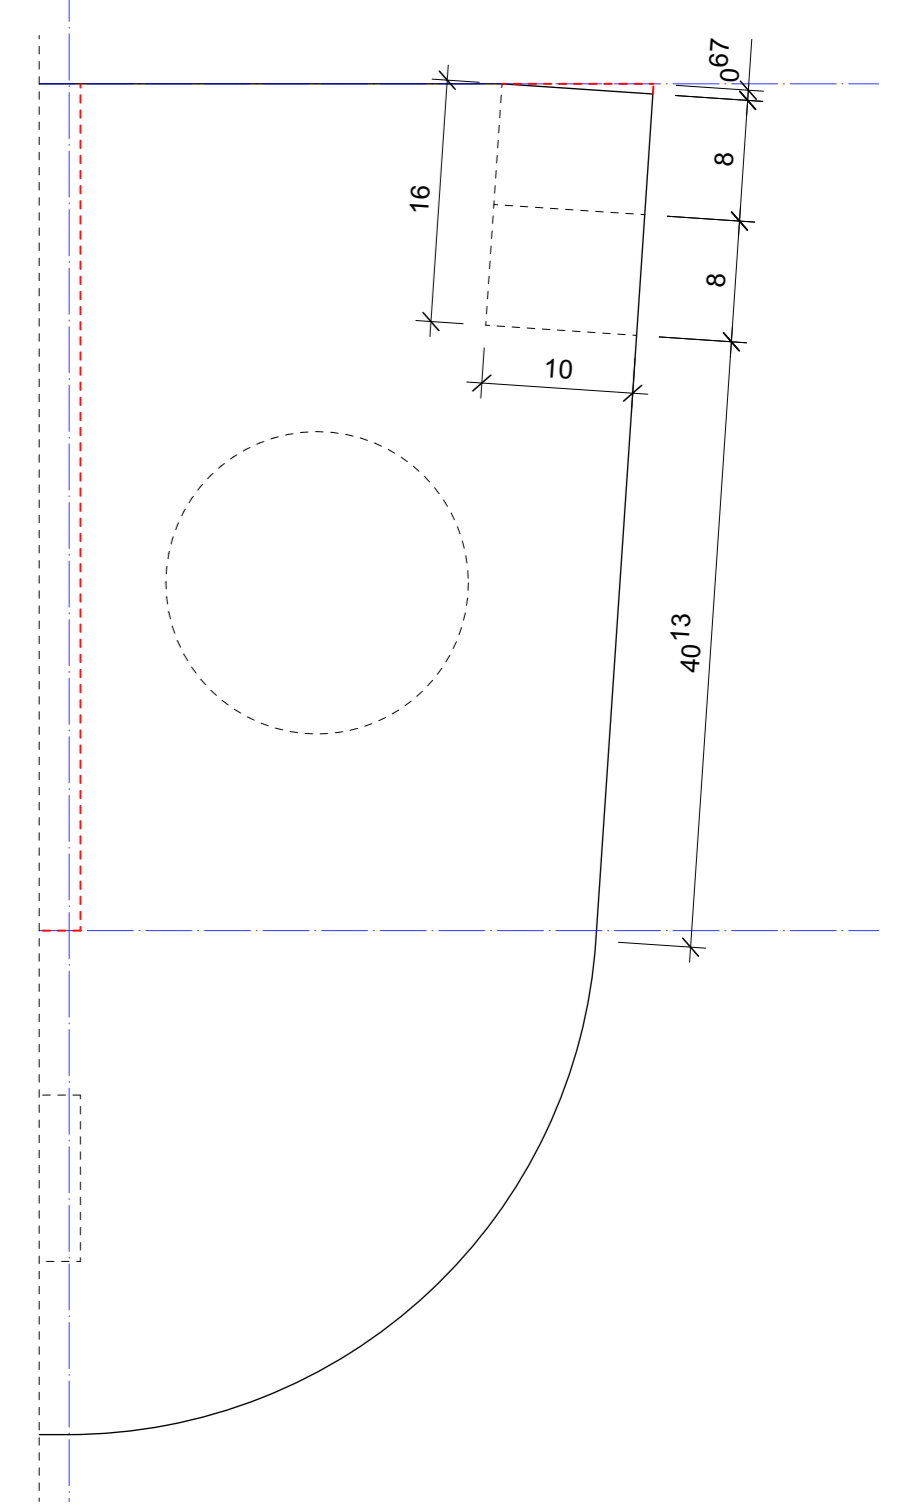





Detail 1 Anschluss Überplattung B (u) M 1:5

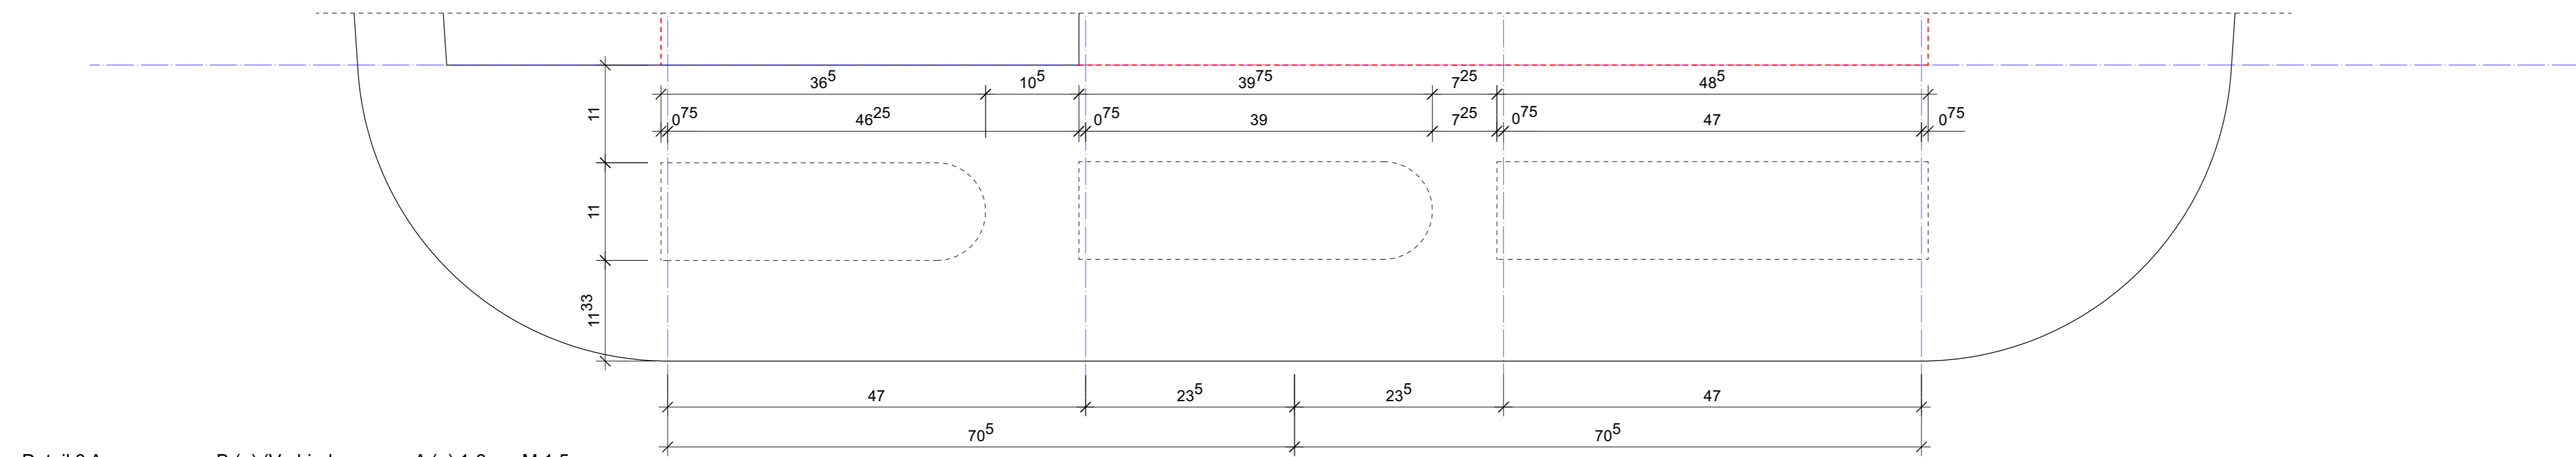

Detail 3 Aussparungen B (u) (Verbindungen zu A (u) 1-3 M 1:5

B (u)

Pl.Nr.: K-004
Anzahl der identischen zu produzierenden Bauteile:
B (u) : 4x

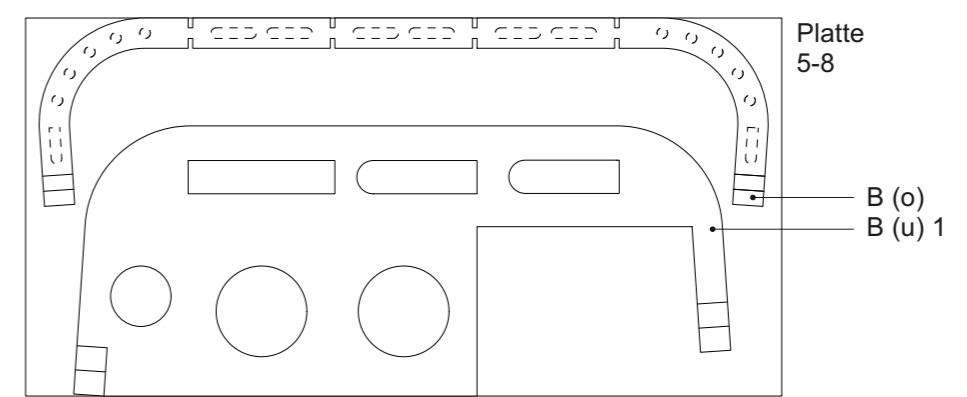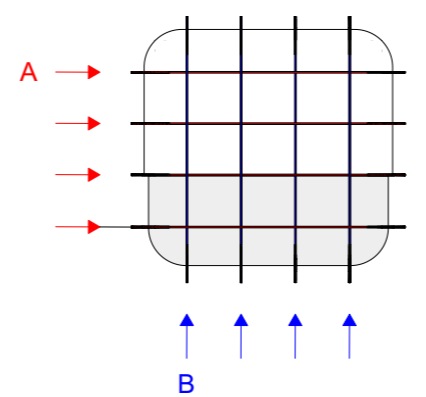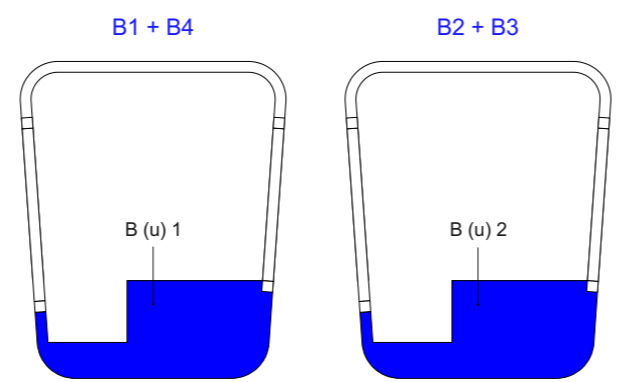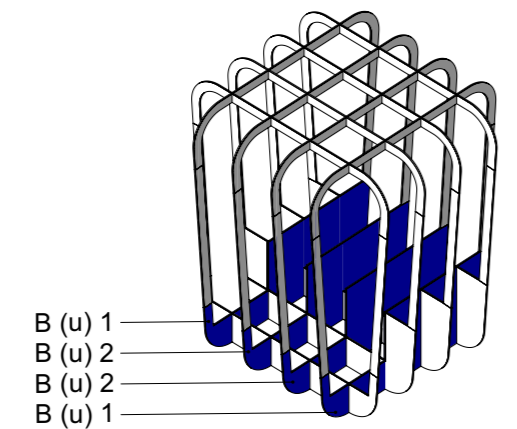

Projekt Titel: Wohnkapsel
Planinhalt: Bauteil B (u)
Planart: Konstruktionszeichnung
Pl. Nr.: K-004
Version: 03
Datum: 28.09.21
Maßstab: 1:10; Detail 1-3: 1:5
Plangröße: A2
File: Bu_k004_v03_A2_280921
Gez.: B, the MoM studio